


PLANTA BAIXA - UNIDADE BASICA DE SAUDE ORLANDO DIAS FERREIRA  
LEVANTAMENTO ARQUITETÔNICO

ESCALA: 1/50

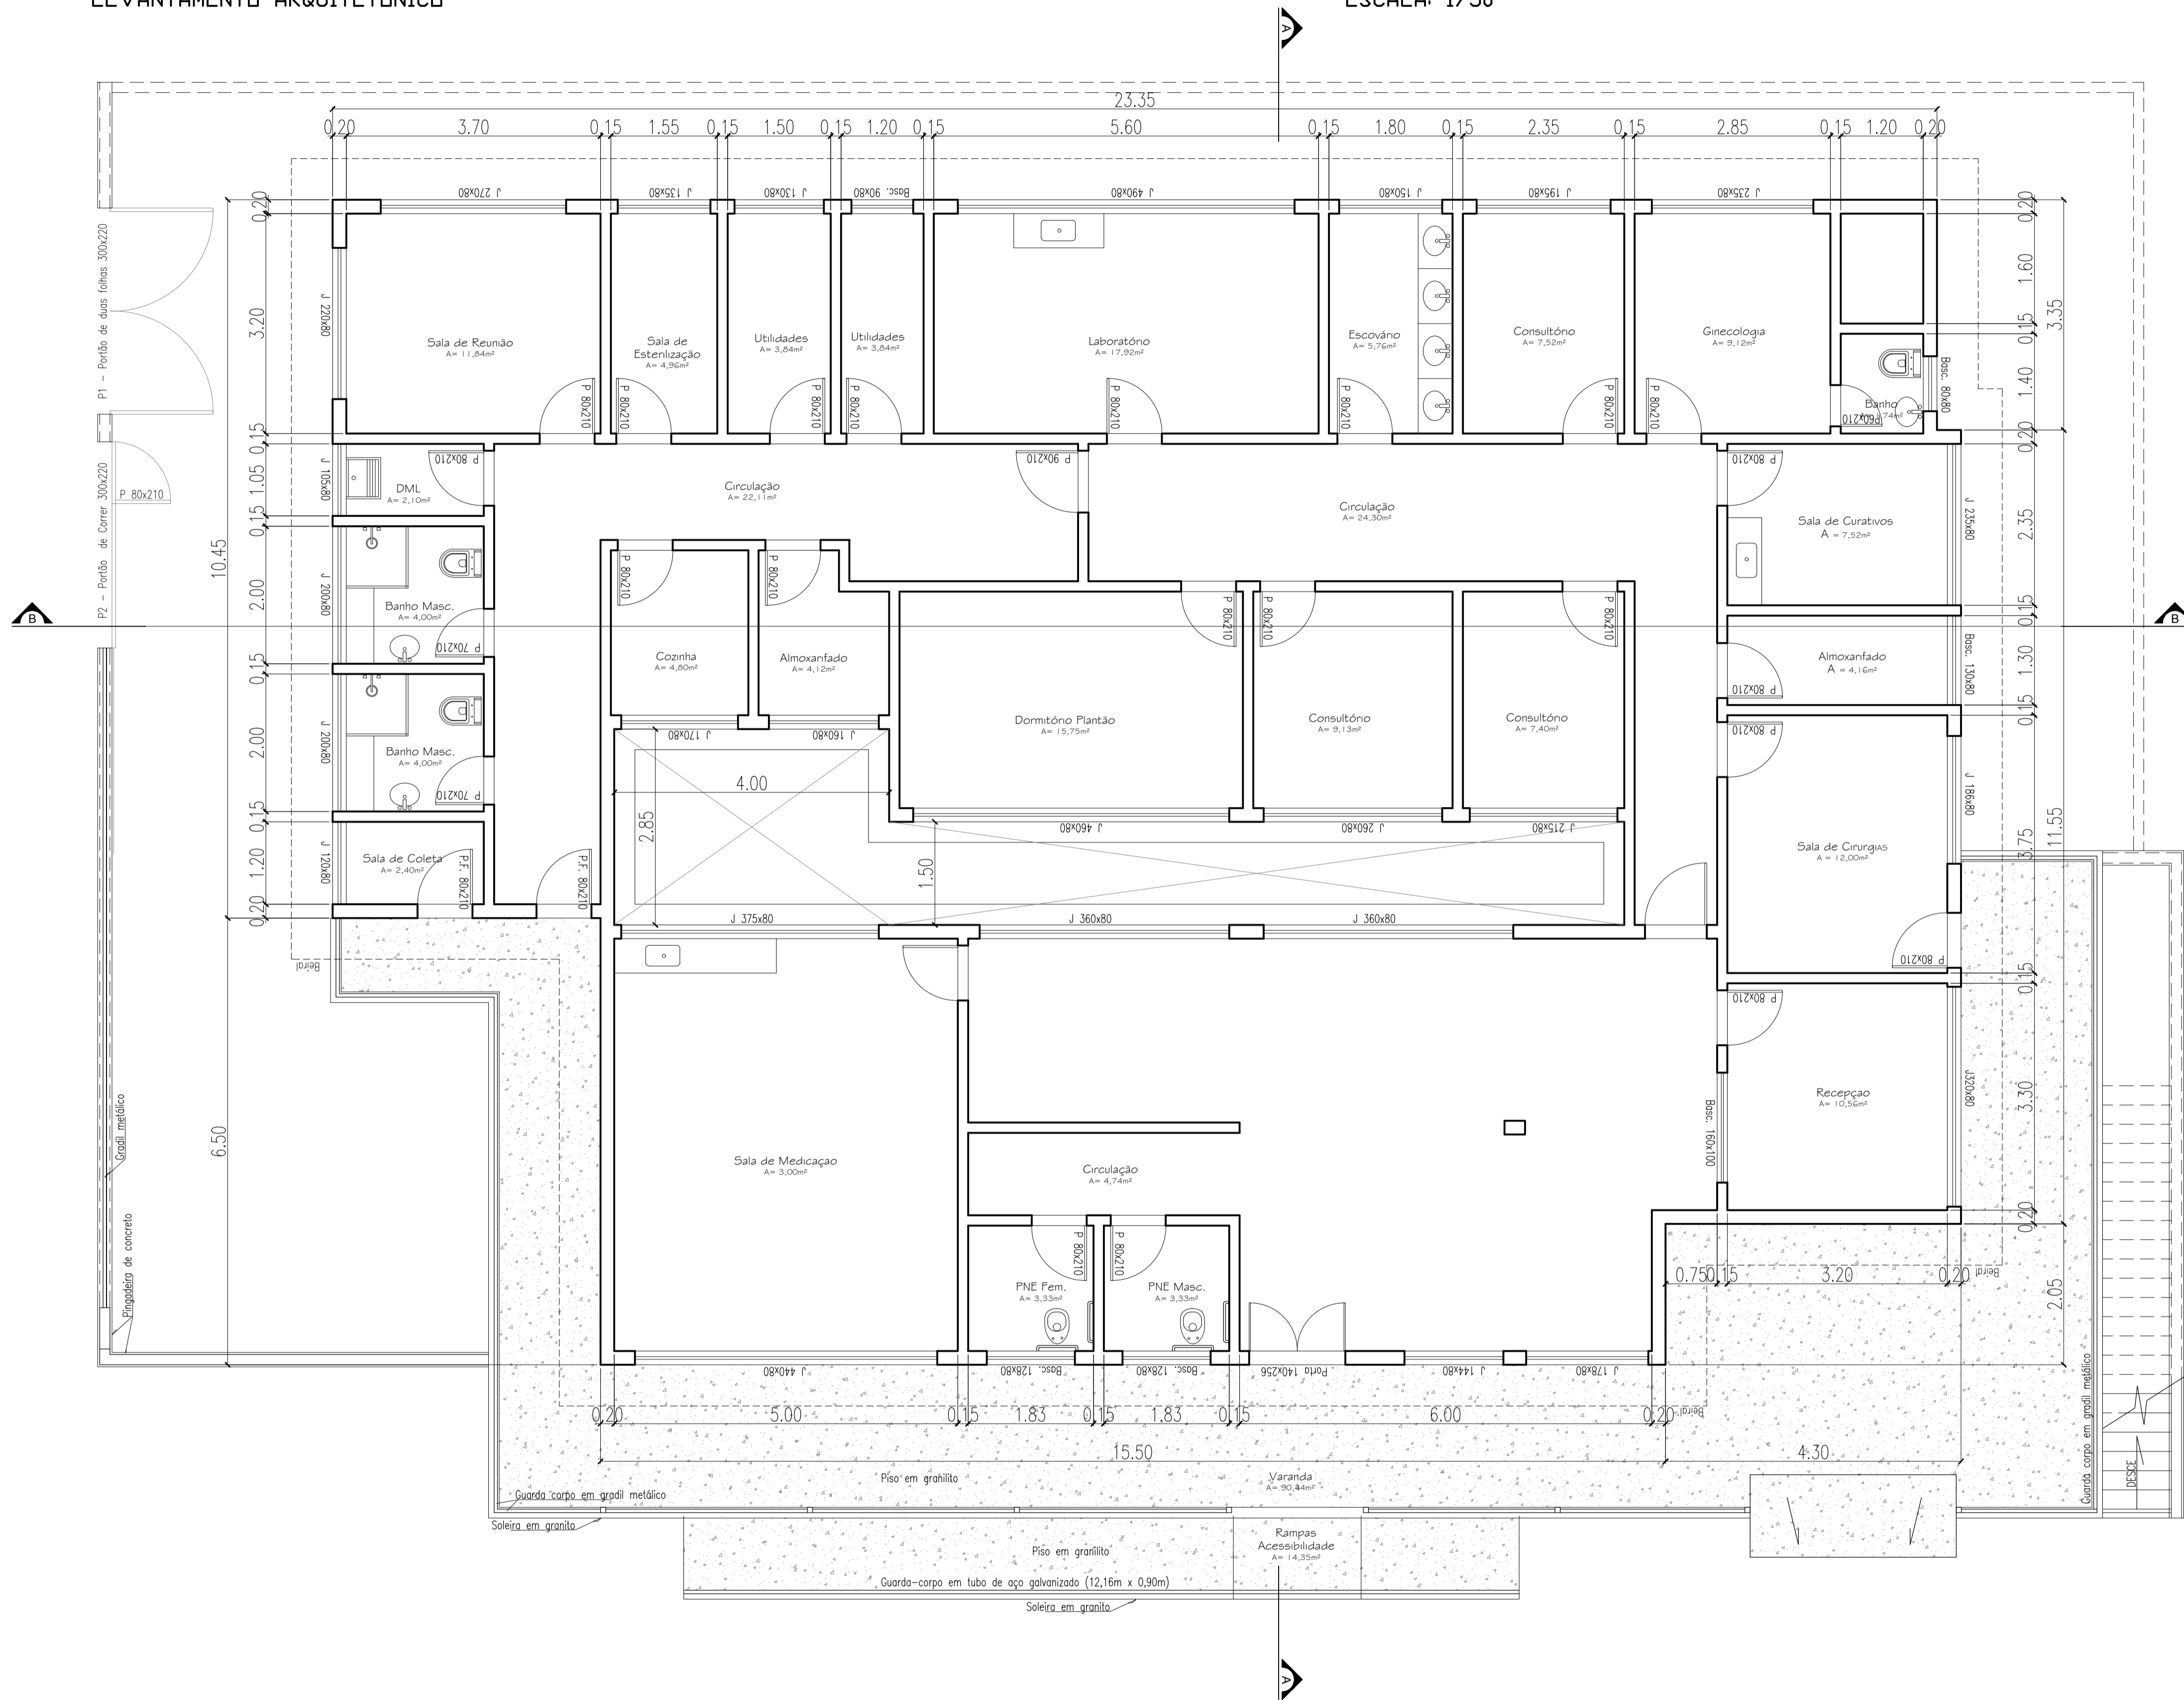

|   |                                   |
|---|-----------------------------------|
| PARA APROVAÇÃO DA PREFEITURA  |                                   |
| <b>PREFEITURA MUNICIPAL<br/>DE ENTRE FOLHAS</b>   |                                   |
| PRAÇA DA MATRIZ, N.º 69, CENTRO, 35324-000<br>CNPJ: 66229626/0001-82                        |                                   |
| PREFEITO: AILTON DA SILVEIRA DIAS   |                                   |
| TÍTULO: PROJETO DE REFORMA DA UBS<br>ORLANDO DIAS FERREIRA                                  |                                   |
| ENDEREÇO DA OBRA:<br>AV. ANTÔNIO VEIRA 167 - CEP: 35324000 - B. BARREIRA<br>ENTRE FOLHAS/MG |                                   |
| RESPONSÁVEL TÉCNICO:<br><br>VALMIR VEIRA MENDES<br>ENG.º CIVIL - CREA 208929/D              |                                   |
| RT N.º: MG20231969661<br>RECURSO: RESOLUÇÃO SES/MG N.º 8.429 DE 09/11/2022.                 |                                   |
| CONTEÚDO DO PROJETO:<br>LEVANTAMENTO ARQUITETÔNICO  |                                   |
| ÁREA DO TERRENO: 607,00M²<br>ÁREA CONSTRUÍDA: TÉRREO 379M² +<br>PAV. SUPERIOR 435M²         | REVISÃO:<br>01<br>FOLHA:<br>01/04 |
| DATA: ABRIL/2023  |                                   |