



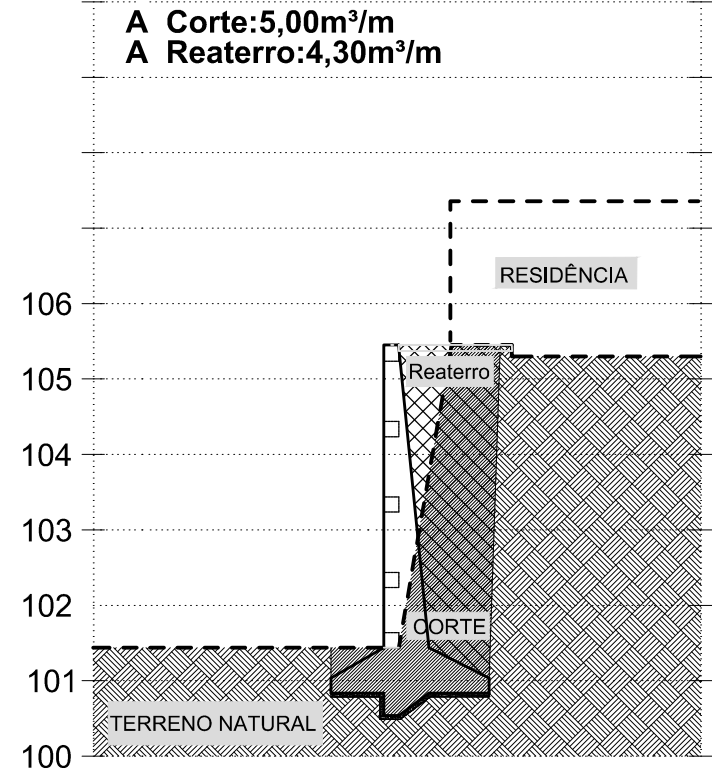


Seção Transversal H=4,00m
Corte/Aterro
Escala 1:100

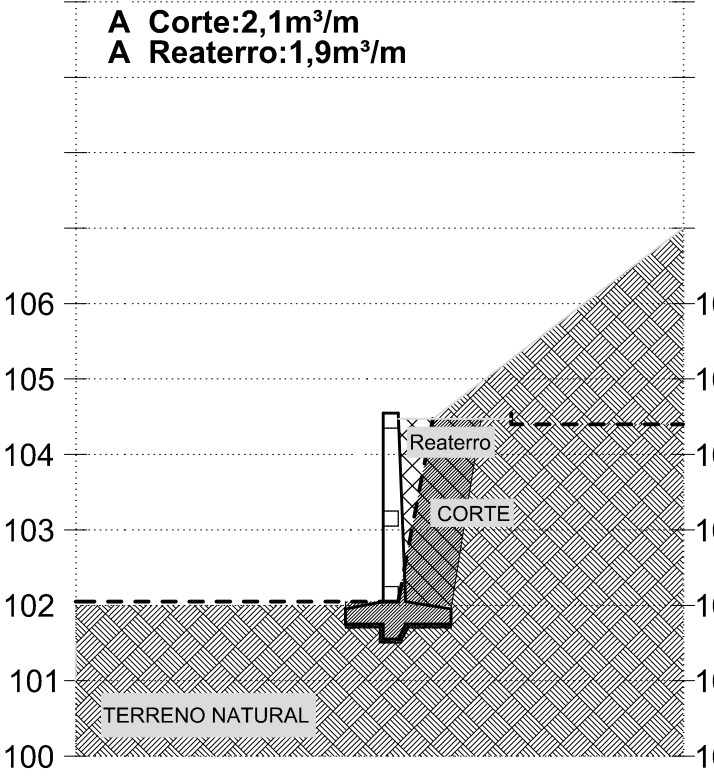


Seção Transversal H=2,50m
Corte/Aterro
Escala 1:100



Seção Transversal H=1,00m
Corte/Aterro
Escala 1:100

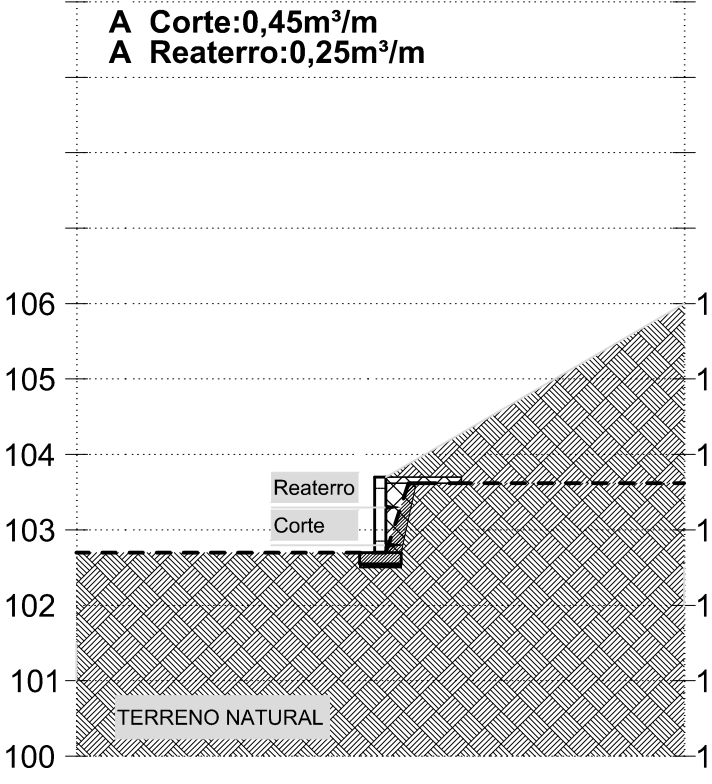


PROJETO ANCORAGEM

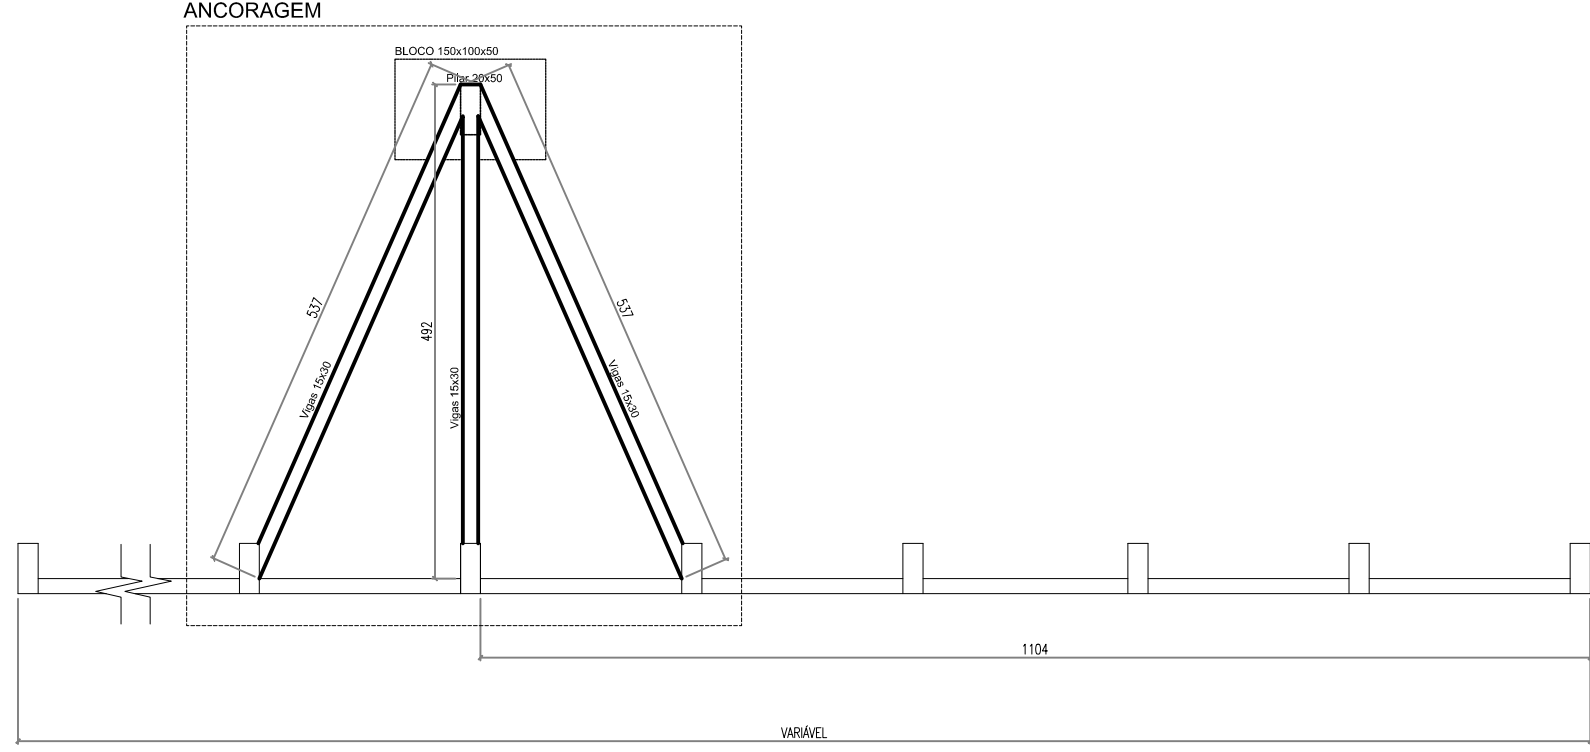


OB: REF: 0330 A PARTA MURADA DE 41 TUBO TOTAL 4 M TUBO


BLOCO FUNDAÇÃO

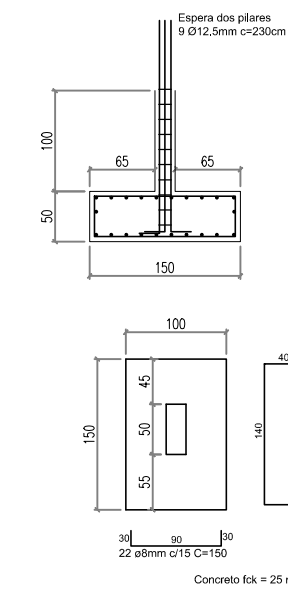


PILAR

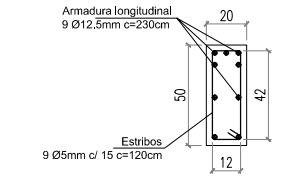

Armadura de Vigas

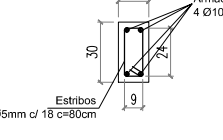


PROJETO MURO DE ARRIMO H=4,00M

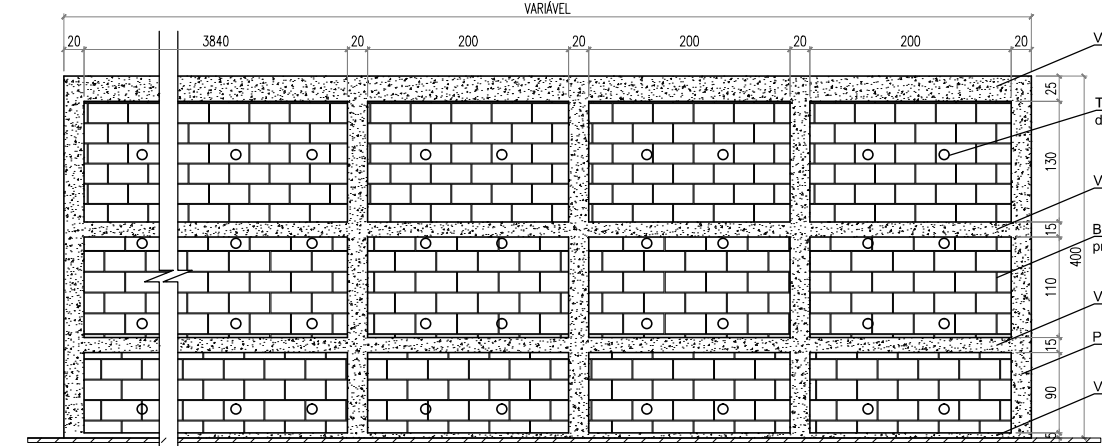

OB: - Prever junta de dilatação de 2 cm na metade do comprimento total do muro.


PROJETO MURO DE ARRIMO H=3,00 E 2,50 M

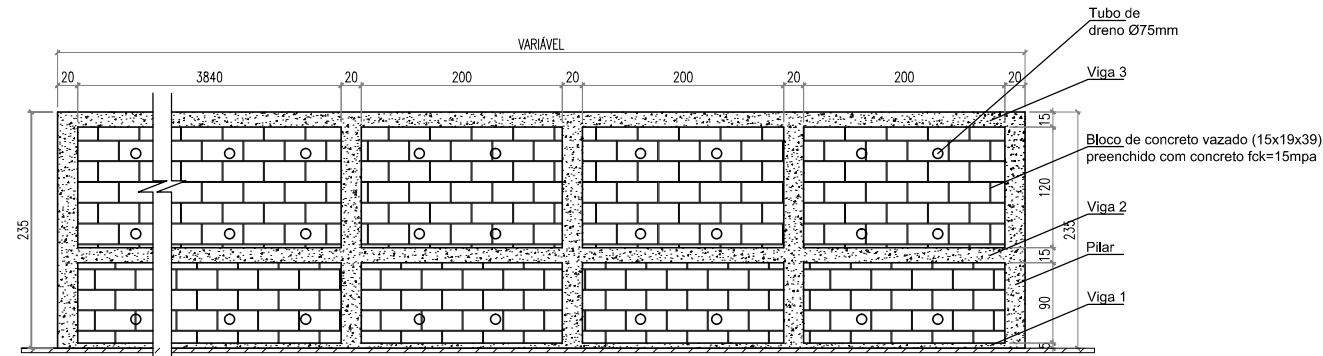


OB: - Prever junta de dilatação de 2 cm na metade do comprimento total do muro.

PROJETO MURO DE ARRIMO H=1,00 M


SAPATAS DE FUNDAÇÃO (8X)

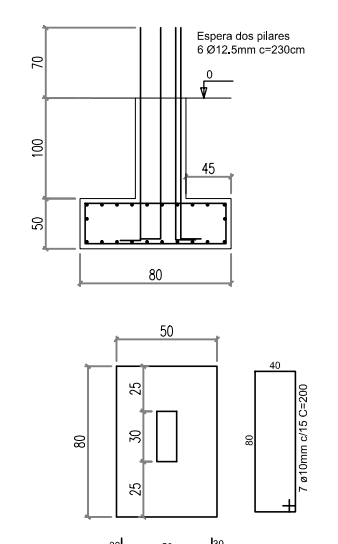


PILARES (8X)

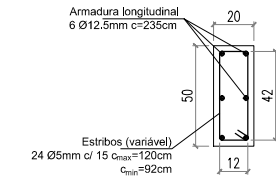


VIGAS

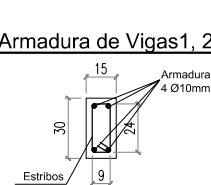


SAPATAS DE FUNDAÇÃO (11X)

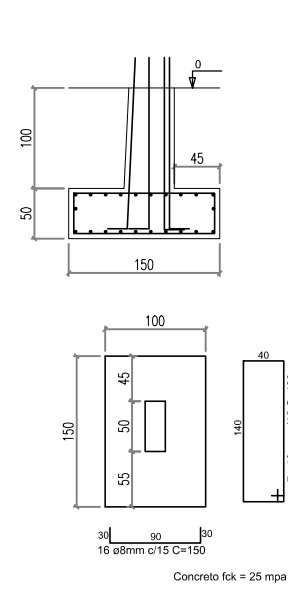


PILARES (11X)

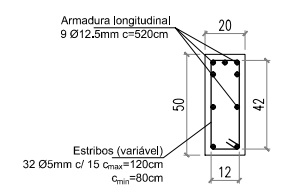


VIGAS

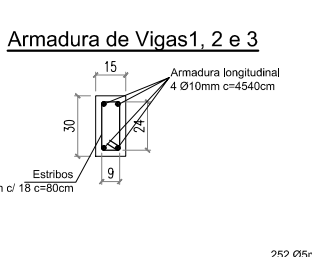


ALVENARIA (bloco concreto c/ armadura)

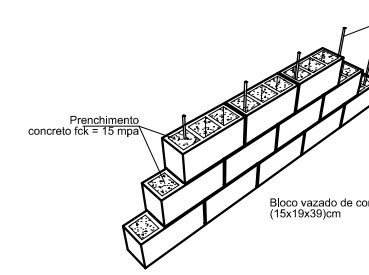


SEÇÃO TRANSVERSAL DO MURO

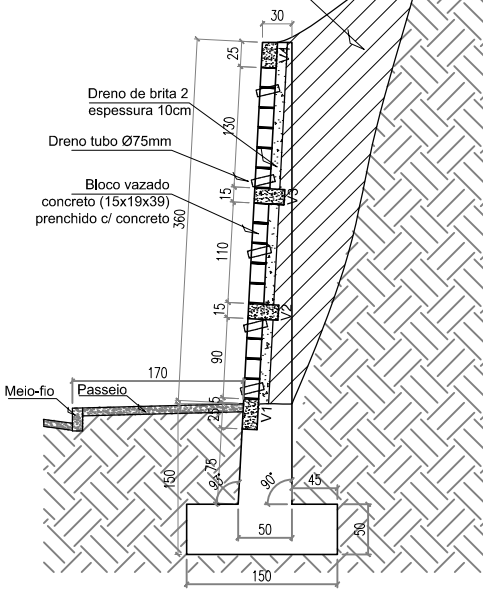


SAPATAS DE FUNDAÇÃO (16X)

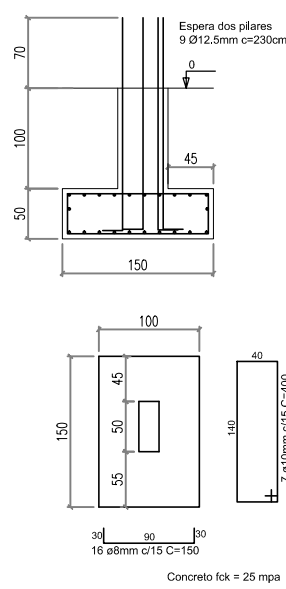


PILARES (16X)

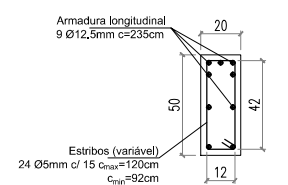


VIGAS

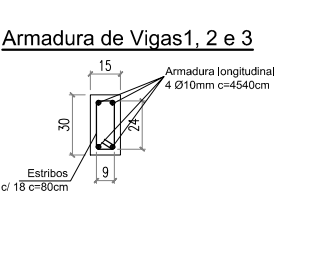


ALVENARIA (bloco concreto c/ armadura)

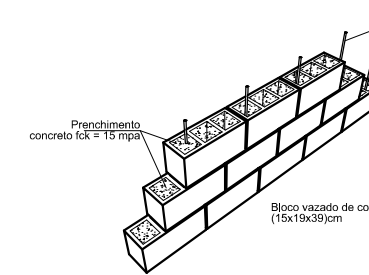

SEÇÃO TRANSVERSAL DO MURO

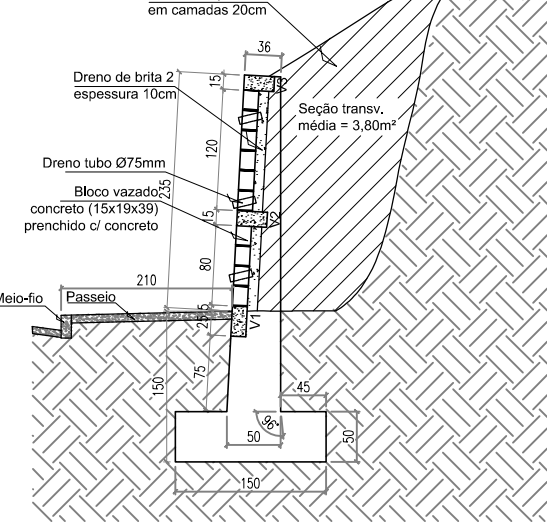

Vista Frontal Esquemática
Ext.: 66,00m
Escala 1:100

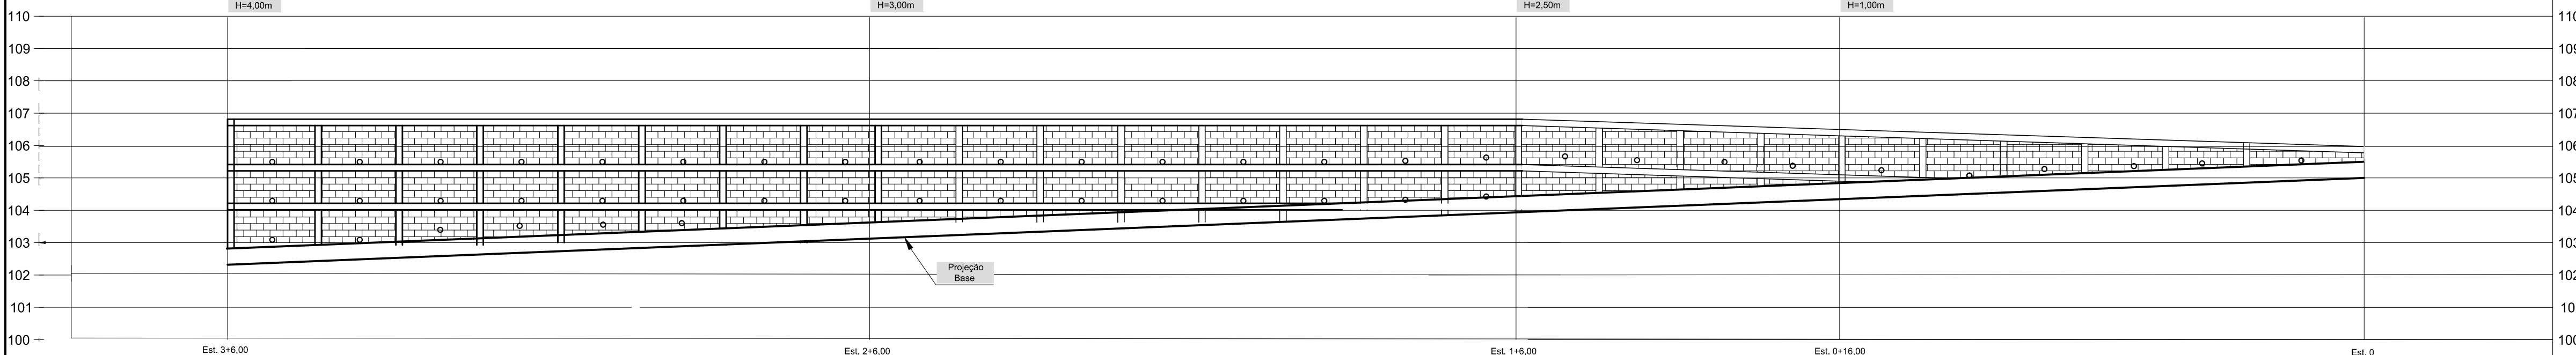

LEGENDAS

- X CORTE DE ÁRVORE
- ⊗ VEGETAÇÃO EXISTENTE E PERMANETE
- ===== MEIO-FIO À SER EXCUTETADO COM RECURSOS DO RECAPEAMENTO
- ▨ PASSEIO CONCRETO ARMADO E=8CM
- ▨ ÁREA PARA EXECUÇÃO DE PAISAGISMO 100,00 M2
- ▨ CORTE E REGULARIZAÇÃO DE TALUDE 3,00M3/M

NOTAS



PREFEITURA MUNICIPAL DE ENTRE FOLHAS

Praça da Matriz nº69 | CEP 35324-000 - Entre Folhas/MG | Fone: (33) 3324-6162
e-mail: entrefolhas@gmail.com

reservado para carimbo aprovação

Projeto

PROJETO EXECUTIVO

Obra

CONSTRUÇÃO MURO DE ARRIMO

Local

AVENIDA PREFEITO JOSÉ GARCIA DE ANDRADE - 3A
BAIRRO: MARCELO SIQUEIRA
ENTRE FOLHAS - MINAS GERAIS
CEP: 35.324-000

Unidade Territorial

MARCELO SIQUEIRA

Lot

-

Quadra

-

Escala

Indicadas

Aprovação:

/ /

RT: -

PREFEITURA MUNICIPAL DE ENTRE FOLHAS

CNPJ: 46.229.626/0001-82
Representante Legal: MARCOS ANTONIO MARQUES

CAMILA M. FRANCO SALES

Engenheira Civil CREA: 203.724/D
Reg. Técnico

Conteúdo

PLANTA LOCALIZAÇÃO

PLANTA BAIXA

CORTE AA

DETALHAMENTO

Data

01/2025

Projeto

EST.

01.01