




LOCALIZAÇÃO
ESCALA 1:200

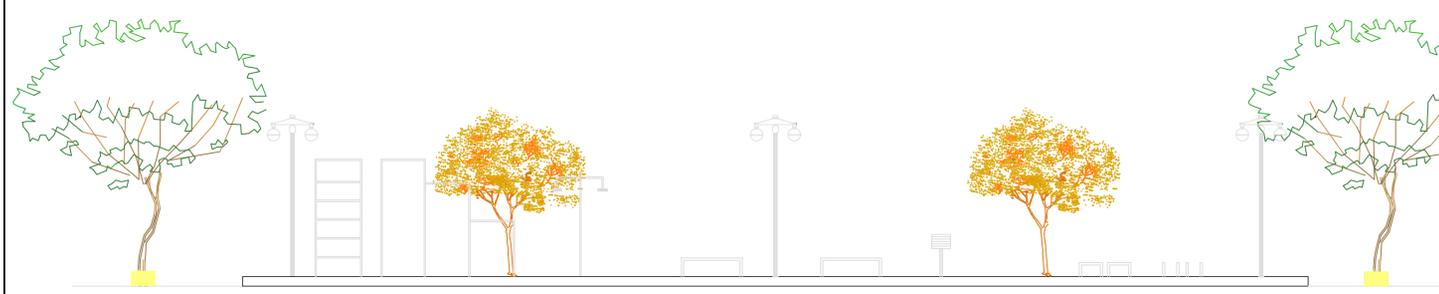


VISTA ÁREA 02
ESCALA 1:10

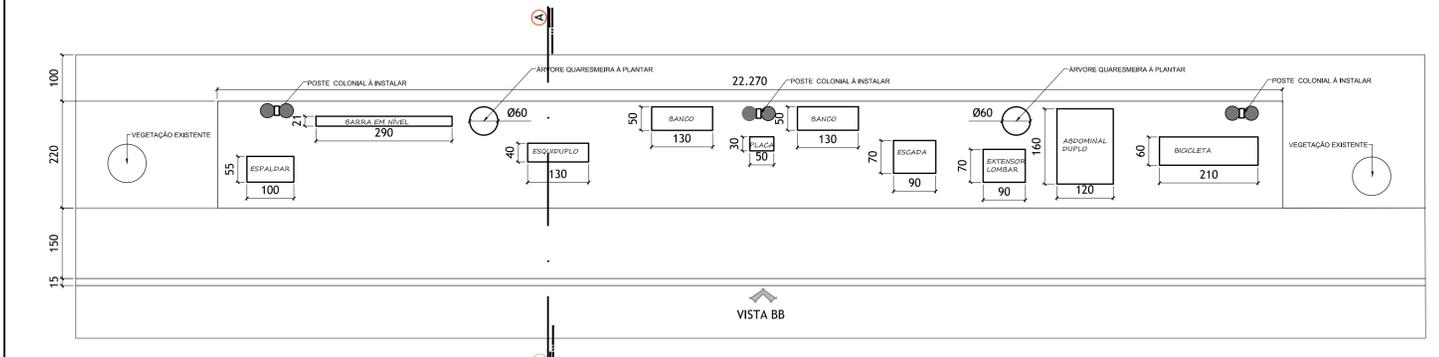


PLANTA BAIXA ÁREA 02
ESCALA 1:10

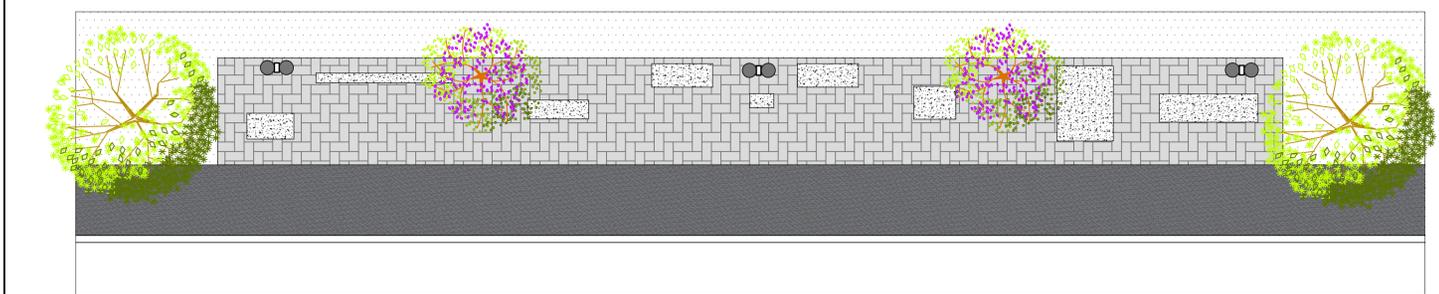

PLANTA BAIXA ÁREA 02
ESCALA 1:10

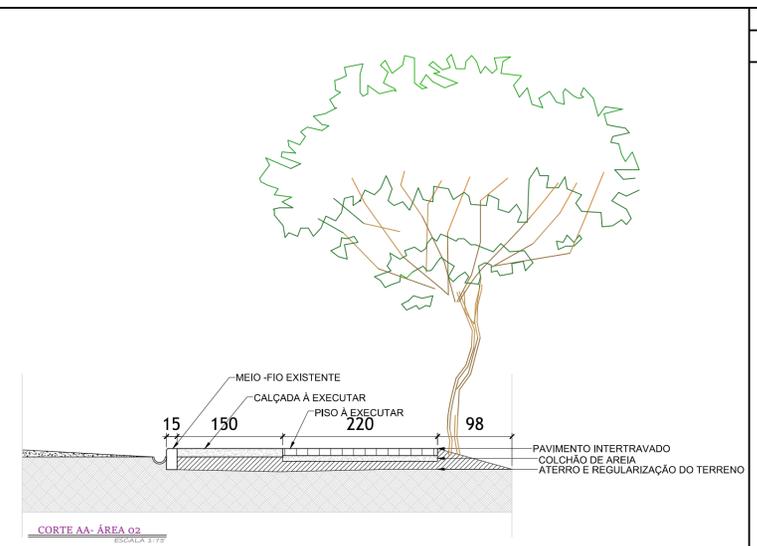

CORTE AA- ÁREA 02
ESCALA 1:10

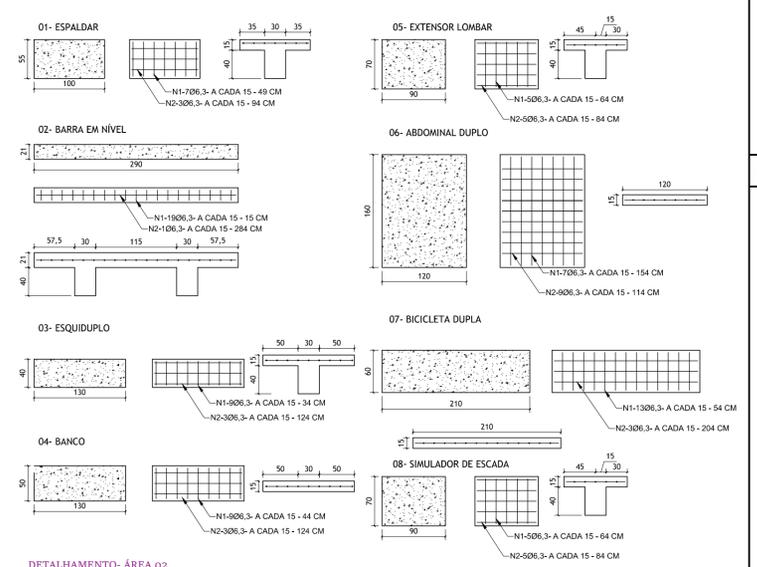

DETALHAMENTO-ÁREA 02
ESCALA 1:10



REFERÊNCIAS-ÁREA 02
ESCALA 1:10

LEGENDAS

- X CORTE DE ÁRVORE
- VEGETAÇÃO EXISTENTE E PERMANETE
- ===== MEIO-FIO À SER EXECUTADO COM RECURSOS DO RECAPEAMENTO
- ▨ PASSEIO CONCRETO ARMADO E=8CM
- ▩ PLANTIO DE GRAMA ESMERALDA
- ▤ CORTE E REGULARIZAÇÃO DE TALUDE 3,00M3/M

NOTAS

Projeto
PROJETO EXECUTIVO

Obra
CONSTRUÇÃO PORTAL SUDESTE

Local: RUA: JOAQUIM CAMPOS - SN
BARRIO: CENTRO
ENTRE FOLHAS - MINUS GERUIS
CEP: 35.304-000
Latitude: 19°37'8" S
Longitude: 42°12'18" W

Unidade Territorial
CENTRO

Lote
-

Quadra

Escala
Indicadas

Aprovação:
/ /

RT: -

PREFEITURA MUNICIPAL DE ENTRE FOLHAS
Praça da Matriz nº69 | CEP 35324-000 - Entre Folhas/MG | Fone: (33) 3324-6162
e-mail: entrefolhas@gmail.com

reservado para carimbo aprovação

Projeto
PROJETO EXECUTIVO

Obra
CONSTRUÇÃO PORTAL SUDESTE

Local: RUA: JOAQUIM CAMPOS - SN
BARRIO: CENTRO
ENTRE FOLHAS - MINUS GERUIS
CEP: 35.304-000
Latitude: 19°37'8" S
Longitude: 42°12'18" W

Unidade Territorial
CENTRO

Lote
-

Quadra

Escala
Indicadas

Aprovação:
/ /

RT: -

PREFEITURA MUNICIPAL DE ENTRE FOLHAS
CMPJ: 46.229.624/0001-82
Representante legal: nilsson@entrefolhas.mg.gov.br

CAMILA M. FRANCO SALES
Engenheira Civil CREA: 203.724/D
Resp. Técnico

Conteúdo
**PLANTA LOCALIZAÇÃO
PLANTA BAIXA
CORTE AA
DETALHAMENTO**

Data
01/01/2024

Projeto
CONSTR.
02.03