

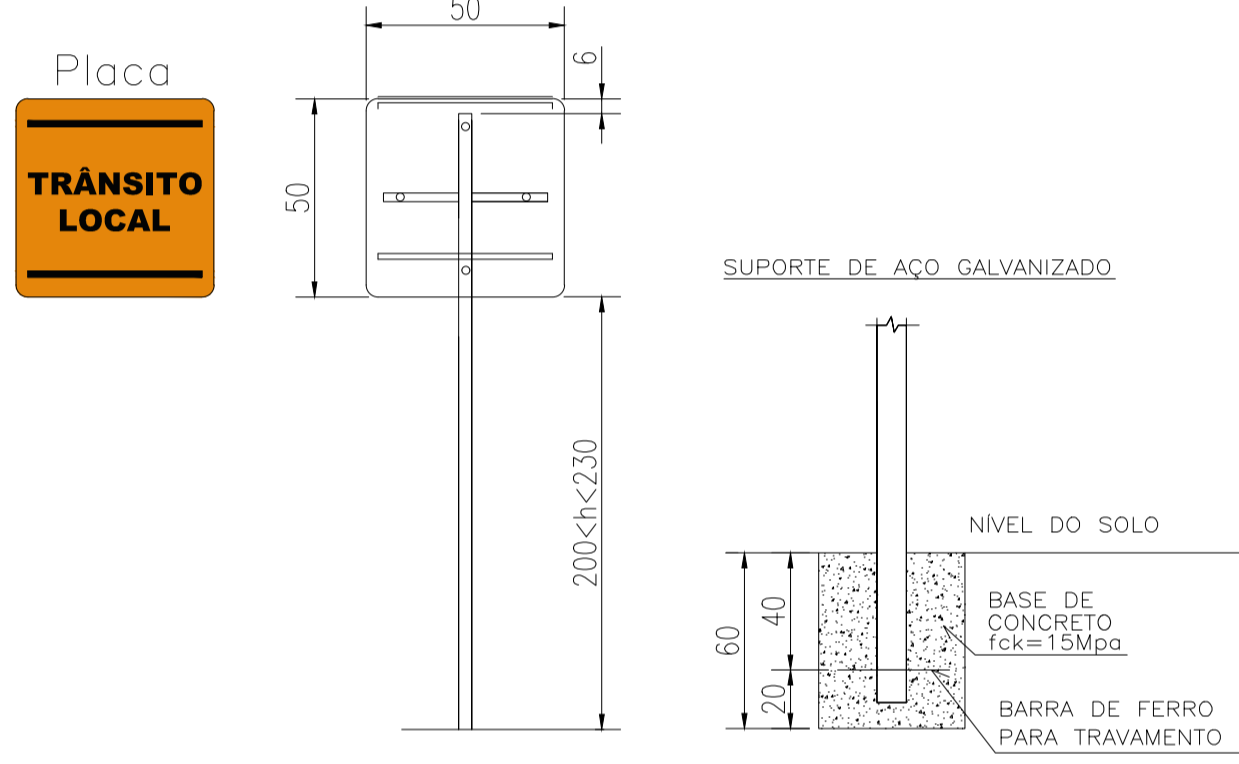
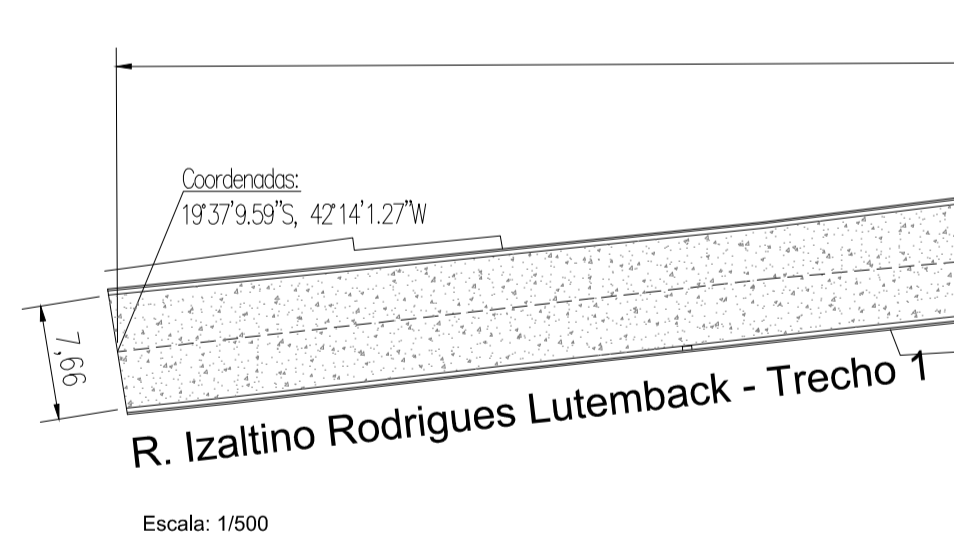




SINALIZAÇÃO VERTICAL

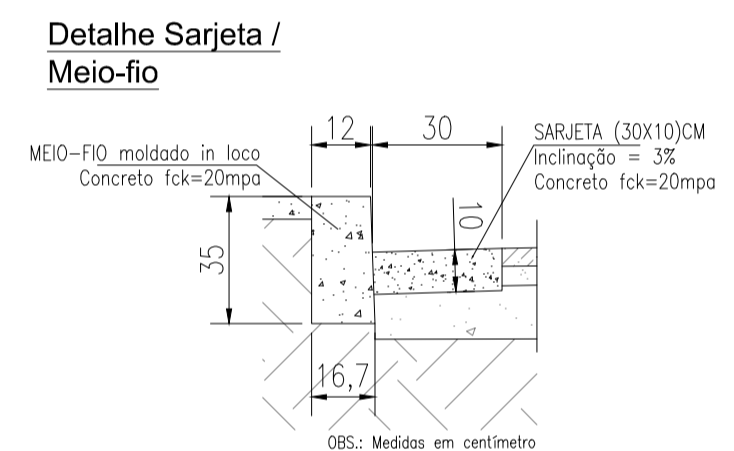

SEÇÃO TRANSVERSAL TÍPICA DA PISTA

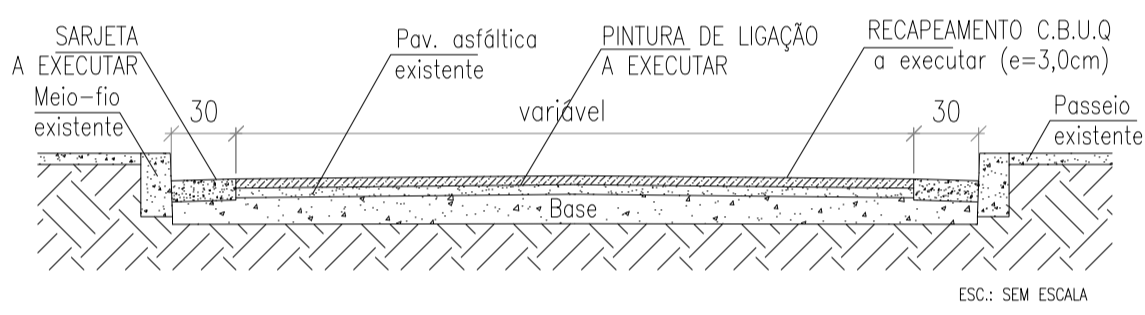

RUA IZALTINO RODRIGUES LUTEMBACK - TRECHO 01
 Extensão da via = 256,47m + 91,73m = 348,20m
 Seção transv. média = 7,03m
 Área recapeamento cbuq = 2.447,46m²

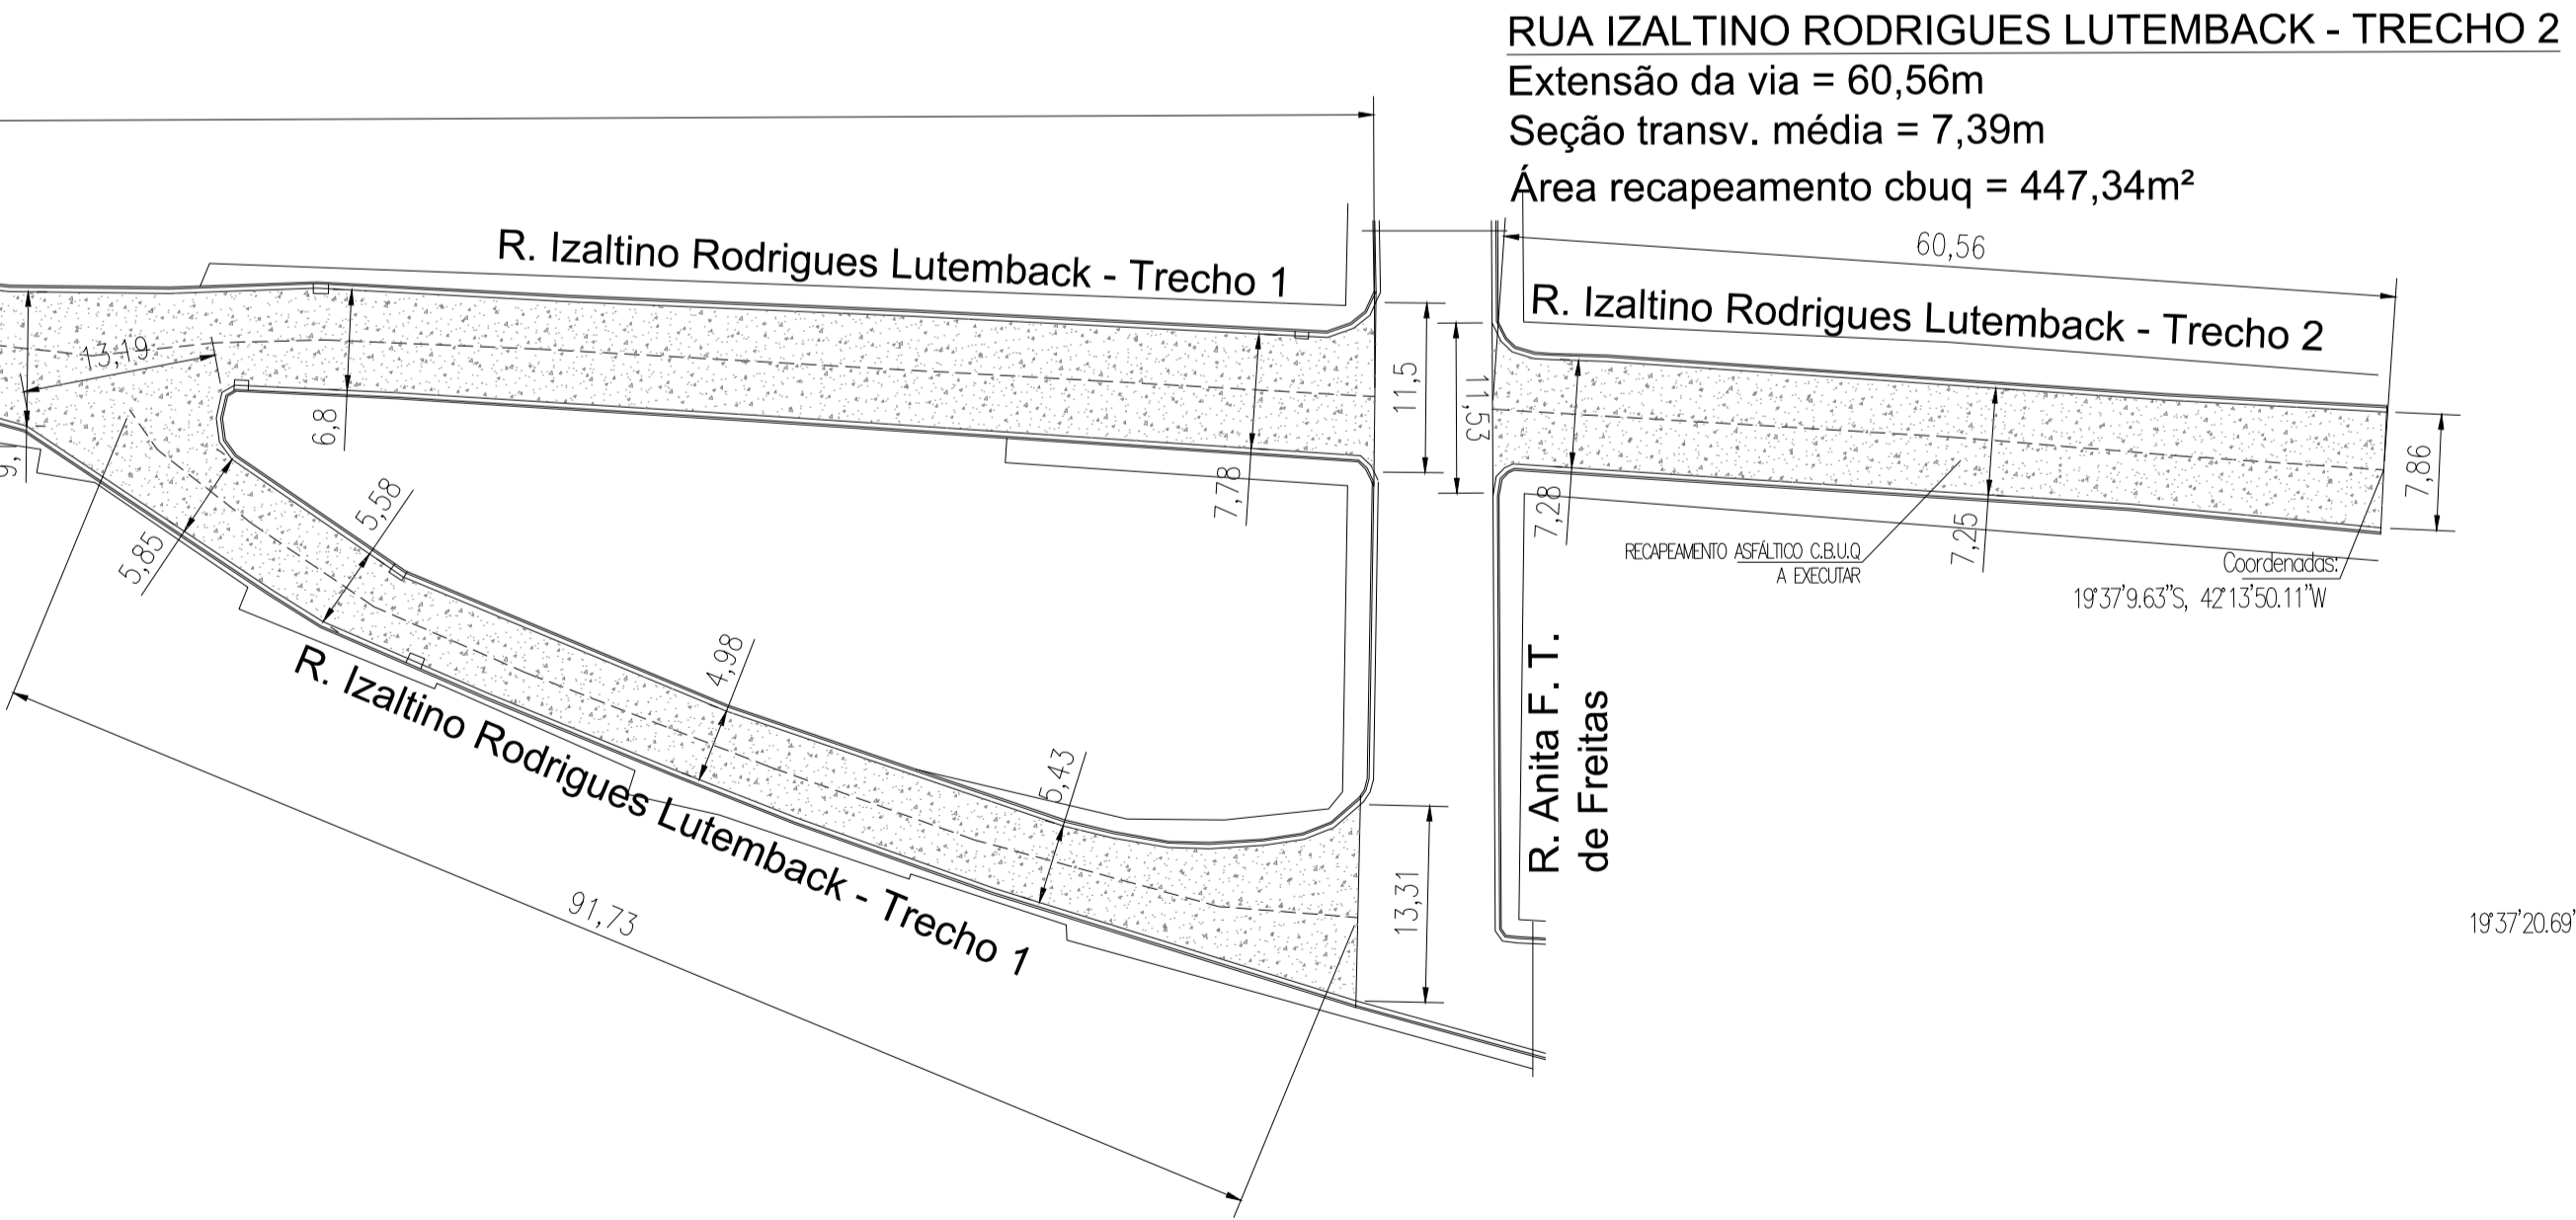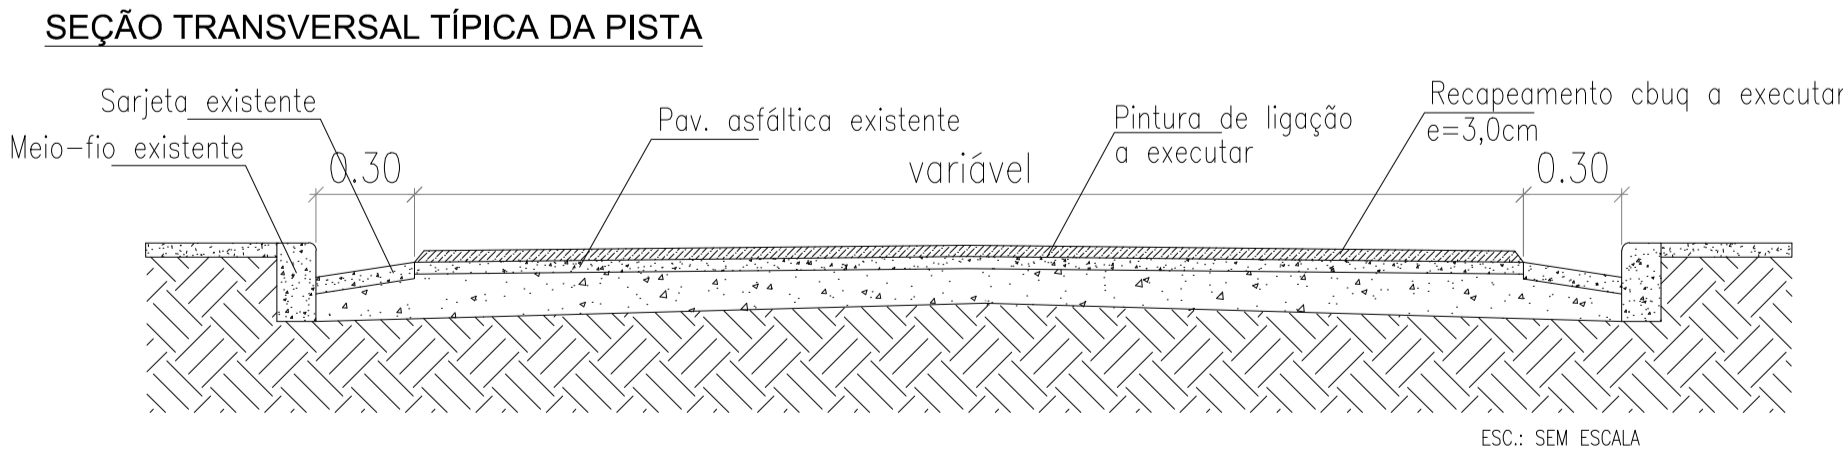

RUA IZALTINO RODRIGUES LUTEMBACK - TRECHO 2
 Extensão da via = 60,56m
 Seção transv. média = 7,39m
 Área recapeamento cbuq = 447,34m²

PROJETO DE RECAPEAMENTO ASFÁLTICO C.B.U.Q

a b c DATA EXECUT. VISTO APROV. ALTERAÇÕES	LEGENDAS: 	CONVÊNIO: PROPOSTA N.º 03692/2023 SEINFRA - Secretaria de Estado de Infraestrutura, Mobilidade e Parcerias	LOCAL DA OBRA DIVERSAS RUAS DO MUNICÍPIO DE ENTRE FOLHAS/MG	PREFEITURA MUNICIPAL DE ENTRE FOLHAS/MG		ESCALA INDICADAS
				ASS		NÚMERO: 01/02
				GEOMÉTRICO: AILTON SILVEIRA DIAS - PREFEITO MUNICIPAL		REVISÃO: 01
				APROV.: VALMIR VIEIRA MENDES - ENGENHEIRO CIVIL CREA/MG 208929/D		ARQ.