



SEÇÃO TRANSVERSAL TÍPICA DA PISTA

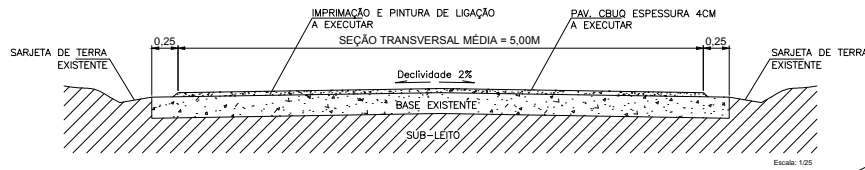

* NOTA:
Eventuais obras acessórias ocorrerão a cargo da prefeitura com supervisão técnica do engenheiro autor do projeto.

PÉ DA SERRA - TRECHO 01
CÓRREGO ATALAJA
Escala: 1:500

PÉ DA SERRA - TRECHO 02
CÓRREGO ATALAJA
Escala: 1:500

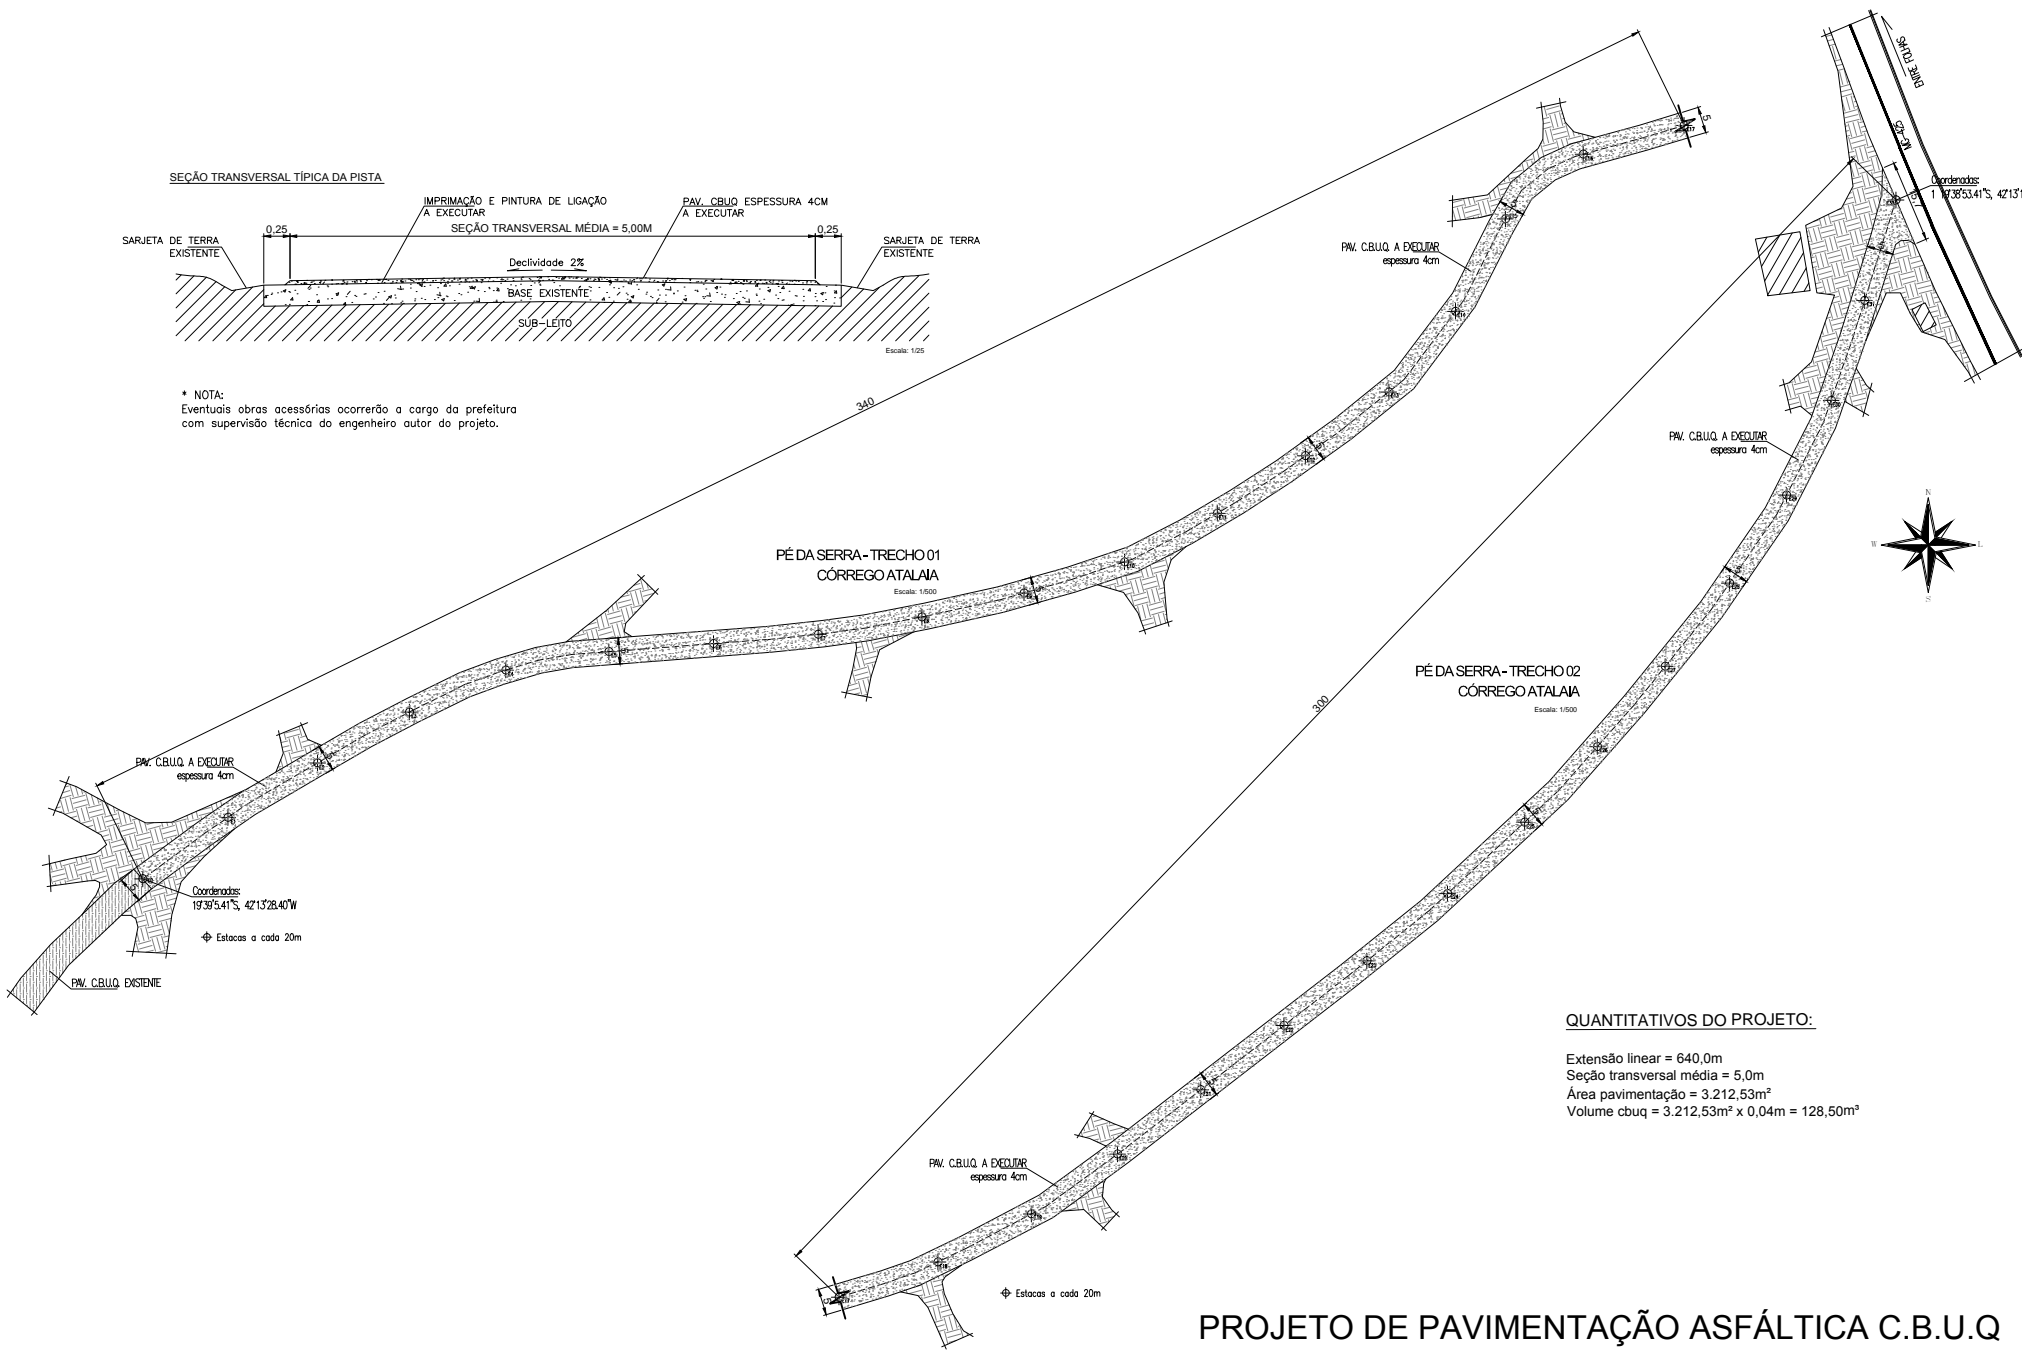

Coordenadas:
19°39'5,41" S, 47°13'28,40" W
Estacas a cada 20m

QUANTITATIVOS DO PROJETO:

Extensão linear = 640,0m
Seção transversal média = 5,0m
Área pavimentação = 3.212,53m²
Volume cbuq = 3.212,53m² x 0,04m = 128,50m³

PROJETO DE PAVIMENTAÇÃO ASFÁLTICA C.B.U.Q

a			
b			
c			
DATA	EXECUT.	VISTO	APROV.
ALTERAÇÕES			

LEGENDAS:

- Pavimento asfáltico existente
- Pavimento asfáltico a executar
- Terreno natural
- Eixo da via

CONVÊNIO:

Saldo Transferência especial - Programa 09032024
Emenda parlamentar 20244720003
+ Recurso próprio

LOCAL DA OBRA

COMUNIDADE DO PÉ DA SERRA, CÓRREGO ATALAJA
ZONA RURAL DO MUNICÍPIO DE ENTRE FOLHAS/MG

PREFEITURA MUNICIPAL DE ENTRE FOLHAS/MG

DESEMIENHO	RES. AILTON SILVEIRA DIAS - PREFEITO MUNICIPAL
APROV.	RES. VALMIR VIEIRA MENDES - ENGENHEIRO CIVIL CREA/MG 208929/D
CONF.	RES. Nº 02/2024-3307051

ESCALA

INDICADAS	NÚMERO:
	02/02
	REVISO: 02-02-24